




PIANO SOTTOSTRADA

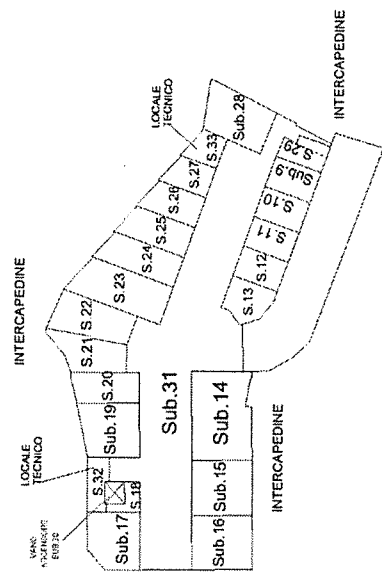


PIANO TERRA

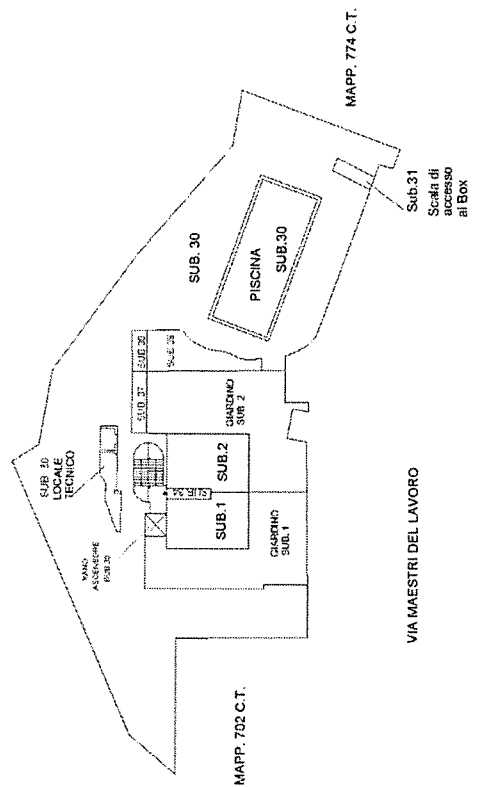


PIANO SECONDO

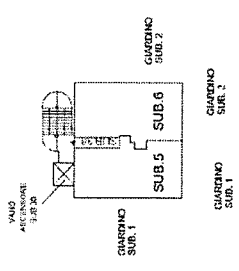


PIANO TERZO

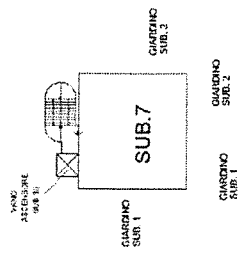

PIANO PRIMO

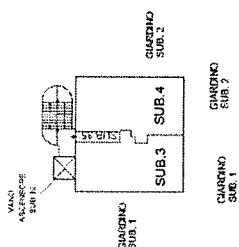

PIANO COPERTURA

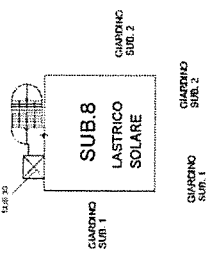

Agenzia delle Entrate
CATASTO FABBRICATI
Ufficio Provinciale di
Savona



Dichiarazione protocollo n. del
Planimetria di u.i.u. in Comune di Varazze
Via Maestri Del Lavoro civ. 40

Identificativi Catastali:
Sezione:
Foglio: 49
Particella: 1069
Subalterno: 1

Compilata da:
Pedulla' Alessandro
Iscritto all'albo:
Geometri
Prov. Genova N. 2539

Scheda n. 1 Scala 1:200

PIANO TERRA H=2,70

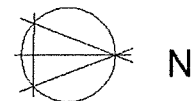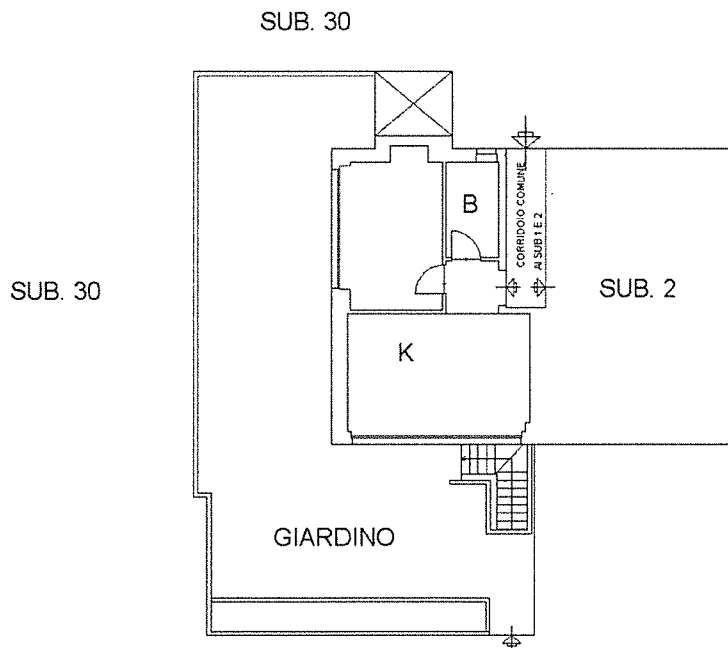

Dichiarazione protocollo n. _____ del _____
Planimetria di u.i.u. in Comune di Varazze
Via Maestri Del Lavoro _____ civ. 40

Identificativi Catastali:
Sezione:
Foglio: 49
Particella: 1069
Subalterno: 15


Compilata da:
Pedulla' Alessandro
Iscritto all'albo:
Geometri
Prov. Genova _____ N. 2539

Scheda n. 1 Scala 1:200

PIANO SOTTOSTRADA

H=2,40

MAGAZZINO

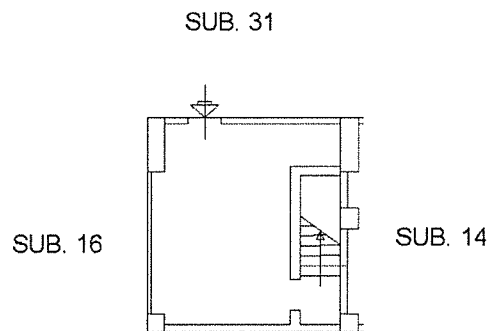

INTERCAPEDINE



Agenzia delle Entrate
CATASTO FABBRICATI
Ufficio Provinciale di
Savona

Dichiarazione protocollo n. _____ del _____
Planimetria di u.i.u. in Comune di Varazze
Via Maestri Del Lavoro _____ civ. 40

Identificativi Catastali:
Sezione:
Foglio: 49
Particella: 1069
Subalterno: 14

Compilata da:
Pedulla' Alessandro
Iscritto all'albo:
Geometri
Prov. Genova N. 2539

Scheda n. 1 Scala 1:200


PIANO SOTTOSTRADA

H=2,40


MAGAZZINO

SUB. 31

SUB. 15

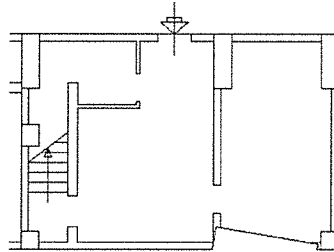

SUB. 31

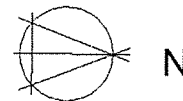



Identificativi Catastali:
Sezione:
Foglio: 49
Particella: 1069
Subalterno: 4

Compilata da:
Pedulla' Alessandro
Iscritto all'albo:
Geometri
Prov. Genova _____ N. 2539

Scheda n. 1 Scala 1:200

PIANO PRIMO

H=2,70

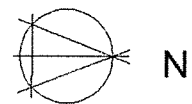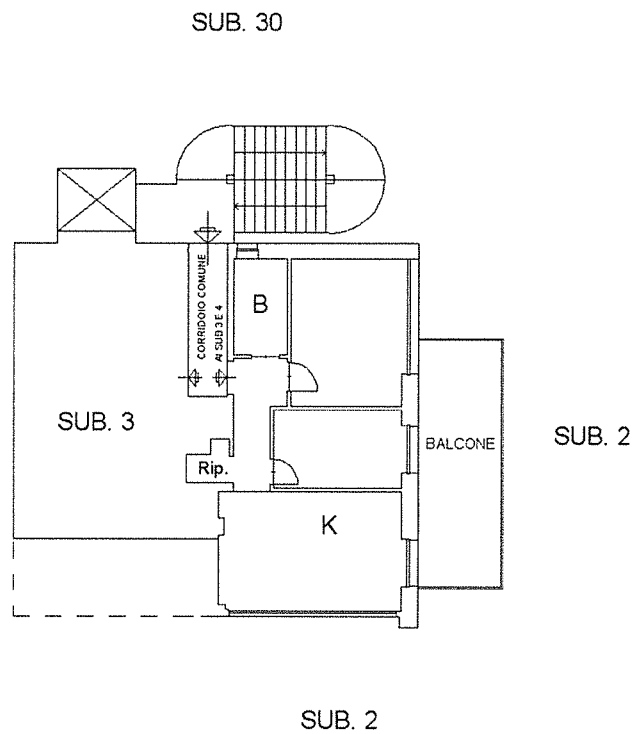

Agenzia delle Entrate
CATASTO FABBRICATI
Ufficio Provinciale di
Savona



Dichiarazione protocollo n. _____ del _____
Planimetria di u.i.u. in Comune di Varazze
Via Maestri Del Lavoro _____ civ. 40

Identificativi Catastali:
Sezione:
Foglio: 49
Particella: 1069
Subalterno: 5

Compilata da:
Pedulla' Alessandro
Iscritto all'albo:
Geometri
Prov. Genova _____ N. 2539

Scheda n. 1 Scala 1:200

PIANO SECONDO H=2,70

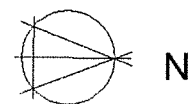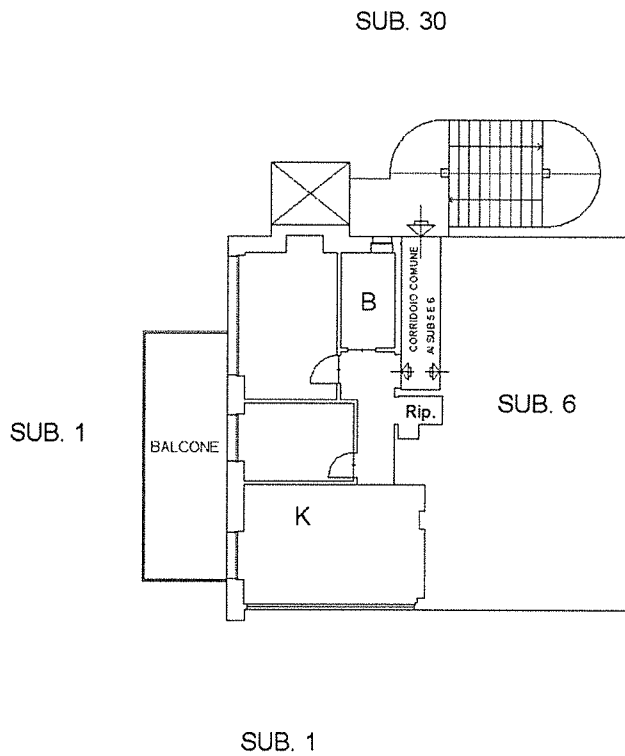

Agenzia delle Entrate
CATASTO FABBRICATI
Ufficio Provinciale di
Savona



Dichiarazione protocollo n. _____ del _____
Planimetria di u.i.u. in Comune di Varazze
Via Maestri Del Lavoro _____ civ. 40

Identificativi Catastali:
Sezione:
Foglio: 49
Particella: 1069
Subalterno: 6

Compilata da:
Pedulla' Alessandro
Iscritto all'albo:
Geometri
Prov. Genova _____ N. 2539

Scheda n. 1 Scala 1:200

PIANO SECONDO H=2,70

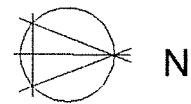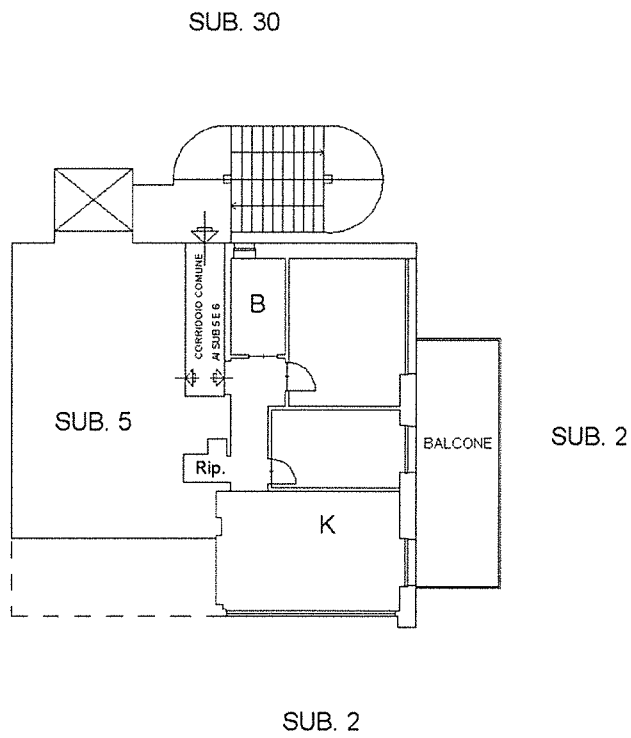

Agenzia delle Entrate
CATASTO FABBRICATI
Ufficio Provinciale di
Savona

Dichiarazione protocollo n. _____ del _____
Planimetria di u.i.u. in Comune di Varazze
Via Maestri Del Lavoro _____ civ. 40

Identificativi Catastali:
Sezione:
Foglio: 49
Particella: 1069
Subalterno: 7

Compilata da:
Pedulla' Alessandro
Iscritto all'albo:
Geometri
Prov. Genova _____ N. 2539

Scheda n. 1 Scala 1:200

PIANO TERZO H=2,70

